


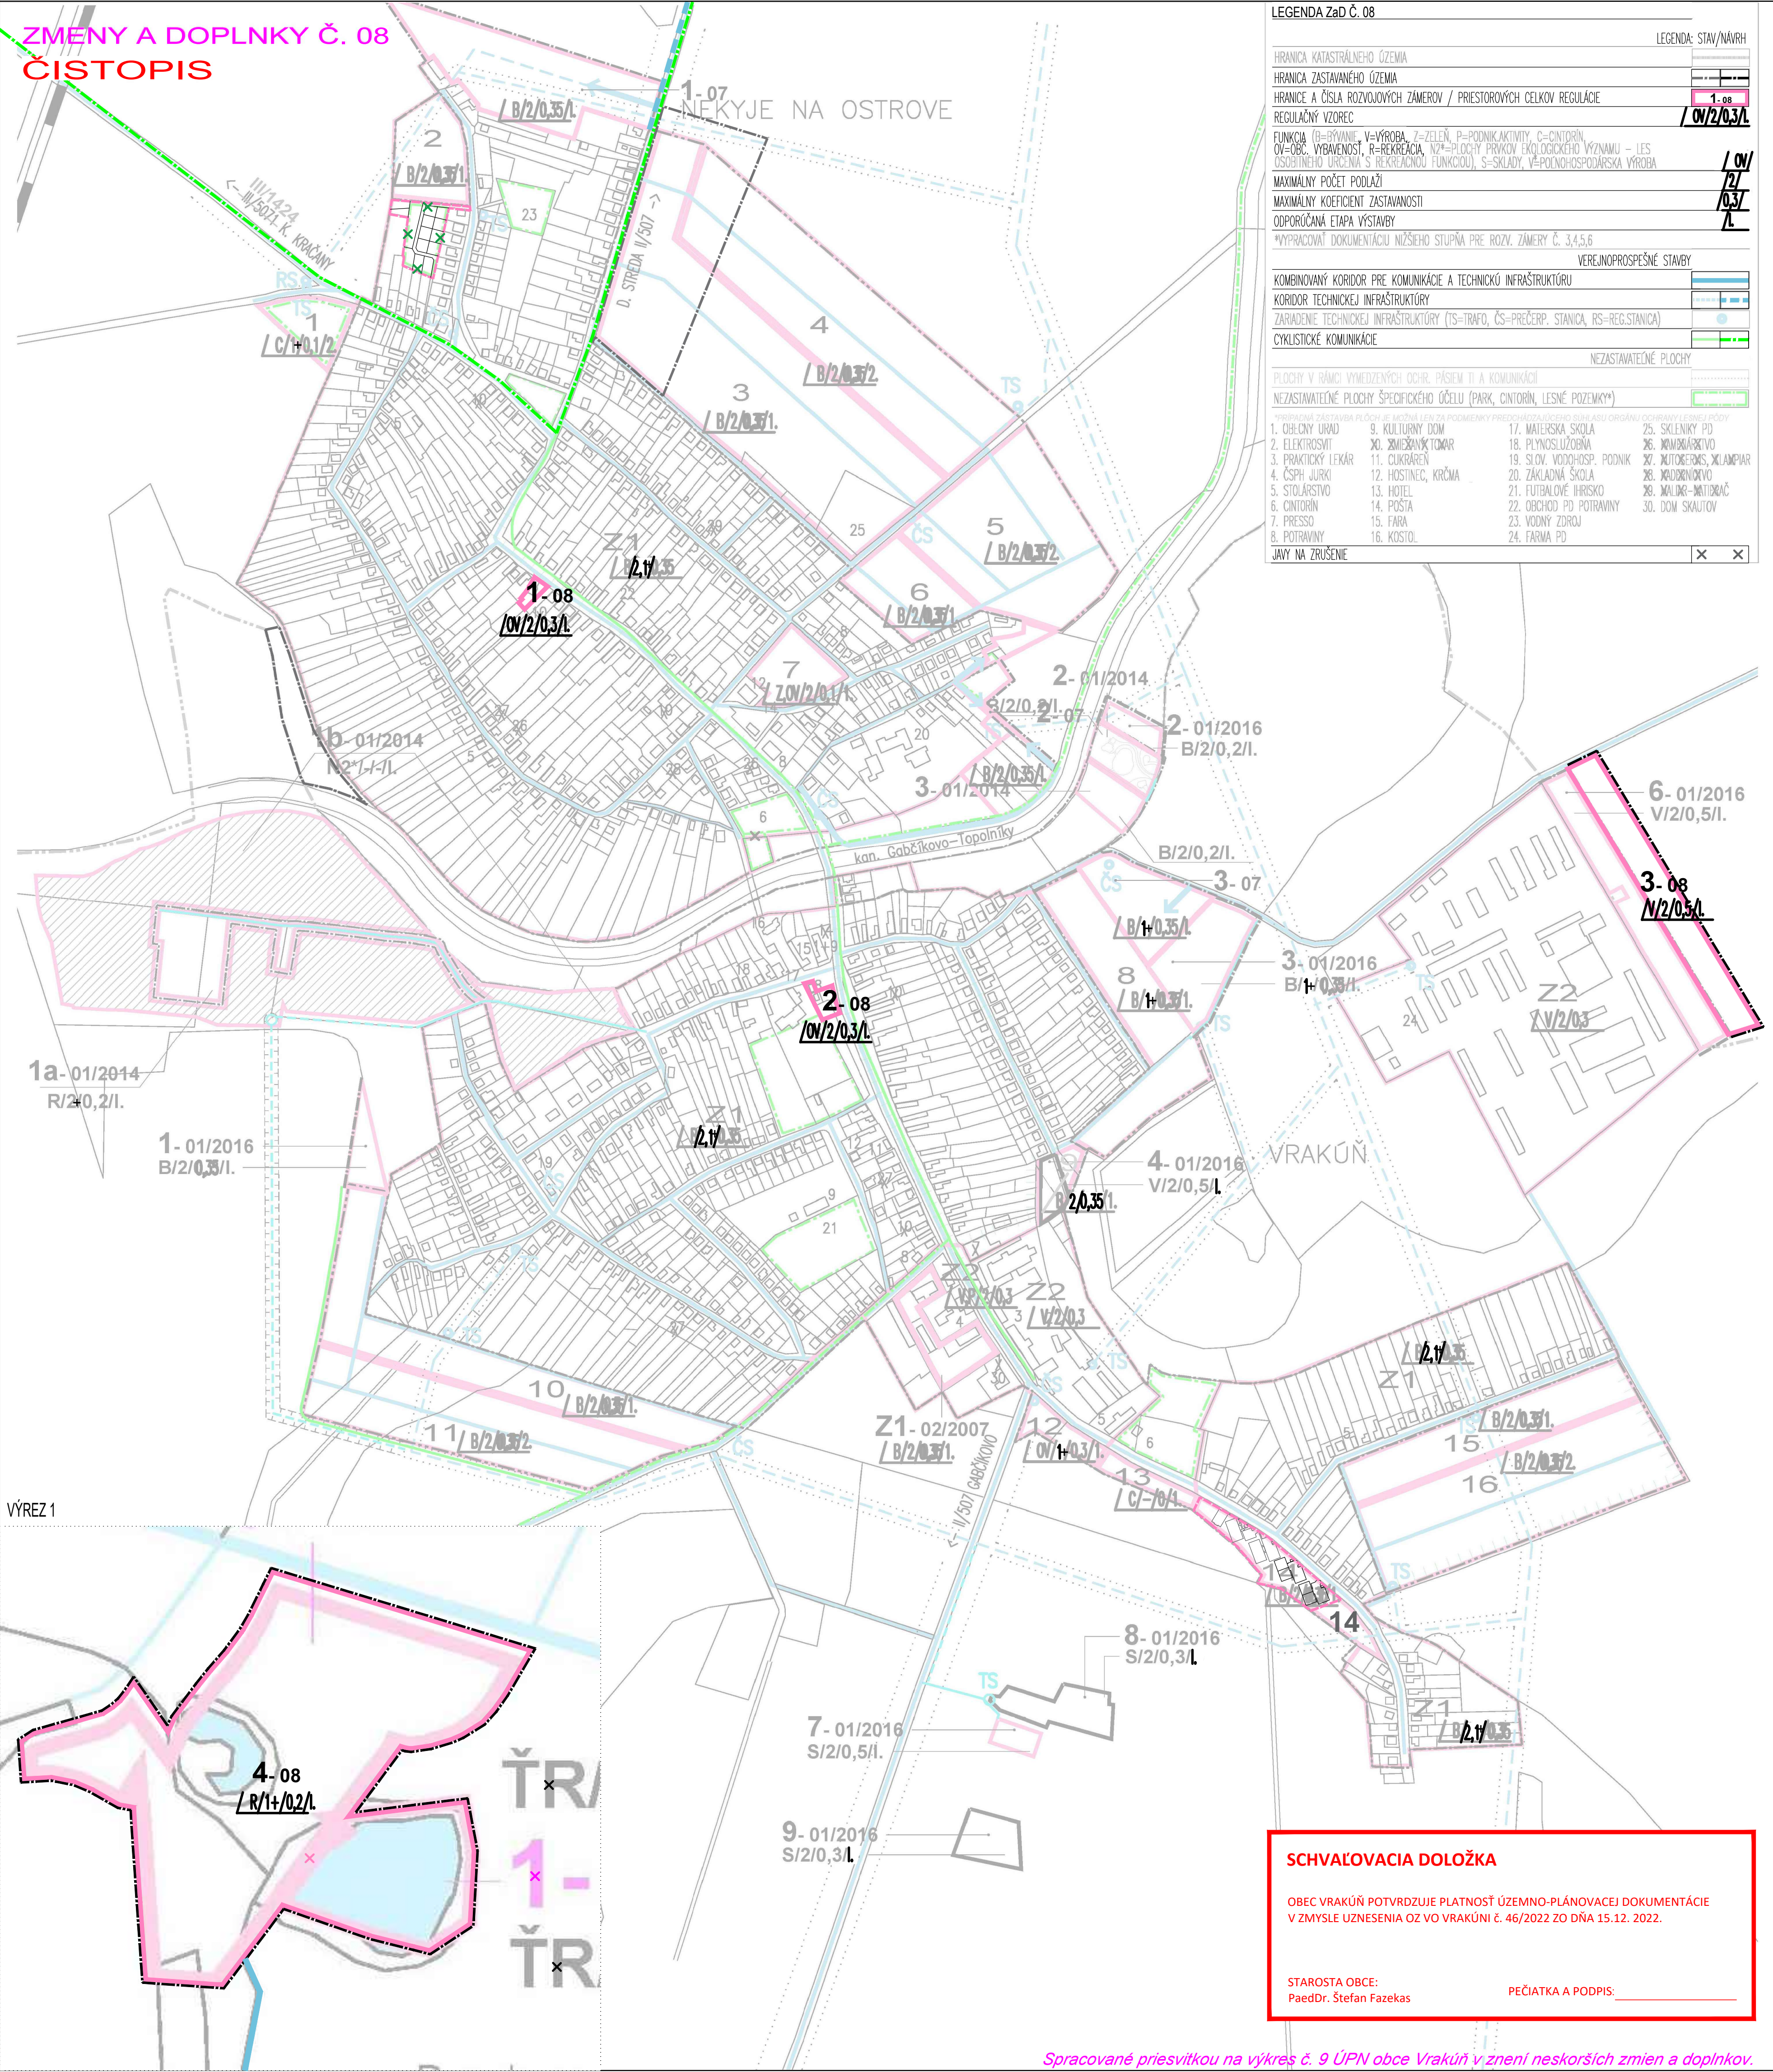

ZMENY A DOPLNKY Č. 08
ČISTOPIS



LEGENDA ZaD Č. 08		LEGENDA: STAV/NÁVRH	
HRANICA KATASTRÁLNEHO ÚZEMIA			
HRANICA ZASTAVANÉHO ÚZEMIA			
HRANICE A ČÍSLA ROZVOJOVÝCH ZÁMEROV / PRIESTOROVÝCH CELKOV REGULÁCIE			
REGULAČNÝ VZOREC			
FUNKCIA (B=BYVANIE, V=VÝROBA, Z=ZELEN, P=PODNIKAKTIVITA, C=CINTORIN, OV=OBČ. VYBAVENOSŤ, R=REKREÁCIA, NZ=PLOCHY PRÍRODOECOLOGICKEHO VÝZNAMU - LES OSOBNÉHO URČENIA S REKREACIÓU, S=SKLADY, V=PODNIKOHOSPODÁRSKA VÝROBA)			
MAXIMÁLNY POČET PODLAŽÍ			
MAXIMÁLNY KOEFICIENT ZASTAVANOSTI			
ODPORÚČANÁ ETAPA VÝSTAVBY			
*VYPRACOVAŤ DOKUMENTÁCIU NIŽŠIEHO STUPŇA PRE ROZV. ZÁMERY Č. 3,4,5,6			
VEREJNOPROSPEŠNÉ STAVBY			
KOMBINOVANÝ KORIDOR PRE KOMUNIKÁCIE A TECHNICKÚ INFRAŠTRUKTÚRU			
KORIDOR TECHNICKÉJ INFRAŠTRUKTÚRY			
ZARIADENIE TECHNICKÉJ INFRAŠTRUKTÚRY (TS=TRAFO, ČS=PREČERP. STANICA, RS=REG.STANICA)			
CYKLISTICKÉ KOMUNIKÁCIE			
NEZASTAVATEĽNÉ PLOCHY			
PLOCHY V RÁMCI VYMEZENÝCH OCHR. PÁSIEM II A KOMUNIKÁCIÍ			
NEZASTAVATEĽNÉ PLOCHY ŠPECIFICKÉHO ÚČELU (PARK, CINTORIN, LESNÉ POZEMKY*)			
*PRÍPADNÁ ZÁSTAVBA PLOCH JE MOŽNÁ LEN ZA PODMIENKY PREDCHÁDZAJÚCEHO SOHLASU ORGÁNU OCHRANY LESNEJ PÓDY			
1. OBČERNÝ ÚRAD	9. KULTURNÝ DOM	17. MATERSKÁ ŠKOLA	25. SKLENÝK PD
2. ELEKTROSTAV	10. ZMLIEKARSKÝ DOM	18. PLYNOSLUŽOBNA	26. MIMZABRKOVO
3. PRAKTICKÝ LEKÁR	11. CUKRAREN	19. SI OV. VODOHOSP. PODNIK	27. MOTOERBS, KLAMPIAR
4. ČSPH JURKI	12. HOSTINEC, KRČMA	20. ZÁKLADNÁ ŠKOLA	28. MADDENOVKO
5. STOLÁRSTVO	13. HOTEL	21. FUTBALOVÉ IHRSKO	29. MALÁR-MATIBRÁČ
6. CINTORIN	14. POŠTA	22. OBCHOD PD POTRAVINY	30. DOM SKAUTOV
7. PRESSO	15. FARA	23. VODNÝ ZDROJ	
8. POTRAVINY	16. KOSTOL	24. FARMA PD	
JAVY NA ZRUŠENIE			

SCHVAĽOVACIA DOLOŽKA

OBEC VRAKÚŇ POTVRDZUJE PLATNOSŤ ÚZEMNO-PLÁNOVACEJ DOKUMENTÁCIE V ZMYSLE UZNESENIA OZ VO VRAKÚŇI Č. 46/2022 ZO DŇA 15.12. 2022.

STAROSTA OBCE: PaedDr. Štefan Fazekas

PEČIATKA A PODPIS: _____